


Detta ritning är Trafikverkets egendom. Allt obehörigt  
 begärande av ritningen beivras enligt lag.  
 TRAFIKVERKET

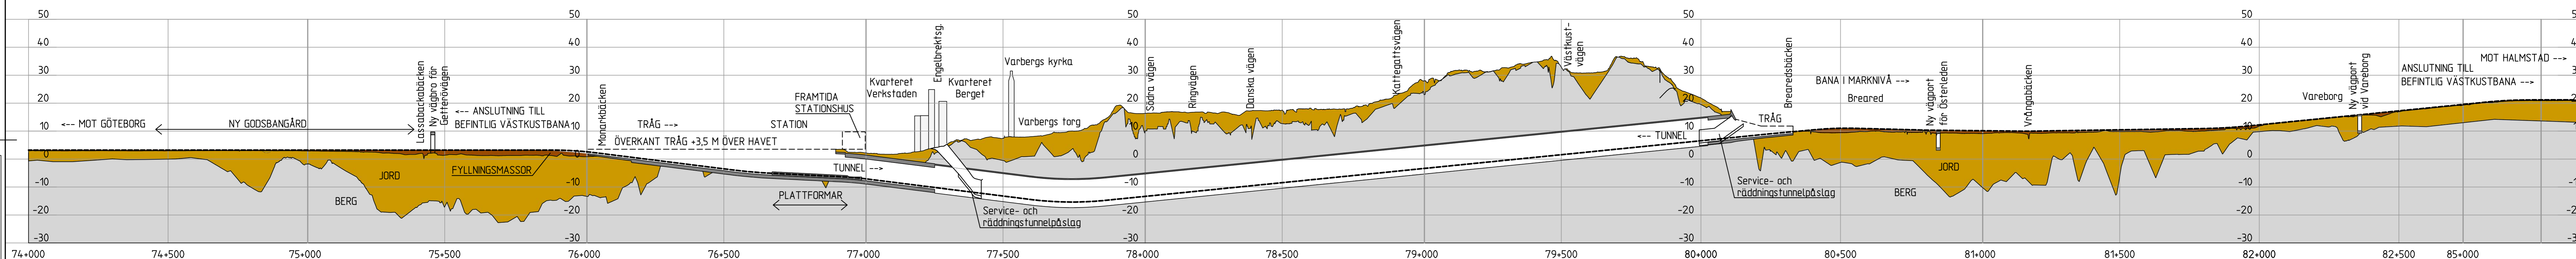

<b>TYRÉNS</b>		DATUM 2016-03-30	KONSTRUERAD AV D GÖTBORG
		VERSION 1	INT. GRANSKAD AV P. ANDERSSON
		UPPRAGSNUMMER 250442	UPPRAGSANSVARIG B HEDMAN
<b>TRAFIKVERKET</b> Varberg-Hamra Översiktsprofilritning Granskningshandling		SKEDE JÄRNVÄGSPLAN	TEKNIKOMRÅDE PLAN OCH TILLSTÅND
		BY 74+000 - 85+130	SKALA 1:8000
		RTNINGSNR PROJEKT 101107-04-102-074.000	BANDEL 627
KONSTRUERAD AV TYRÉNS/DCO	GRANSKAD AV -	FASTSTÄLLD AV -	DATUM -
			FORMAT A3FFF
			RTNINGSNR FÖRVALTNING 001
			NÄSTA BL. REV X